


Vue sur le parvis devant la presse et le coiffeur (A)




Vue sur l'entrée de la venelle ouest (B)



Vue depuis la venelle (C)

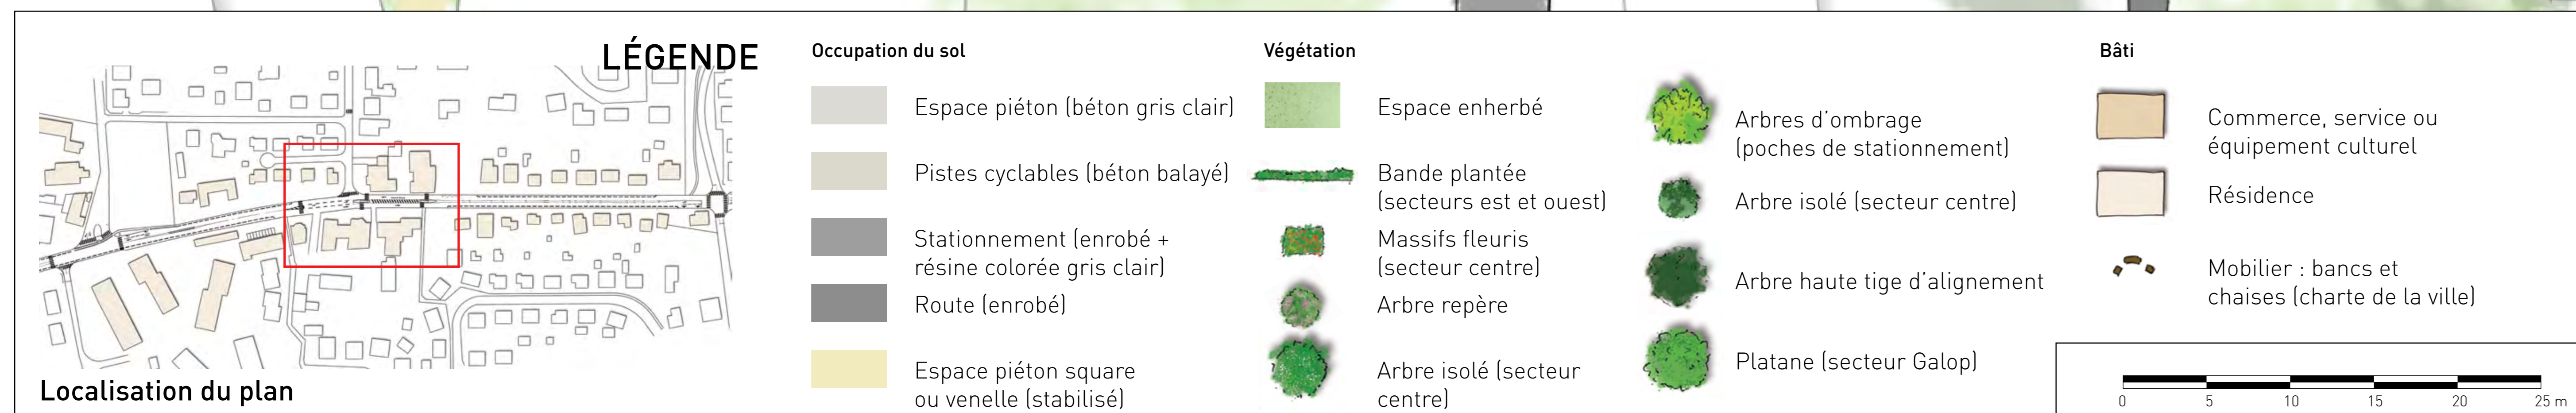

Coupe BB'  
1/100°

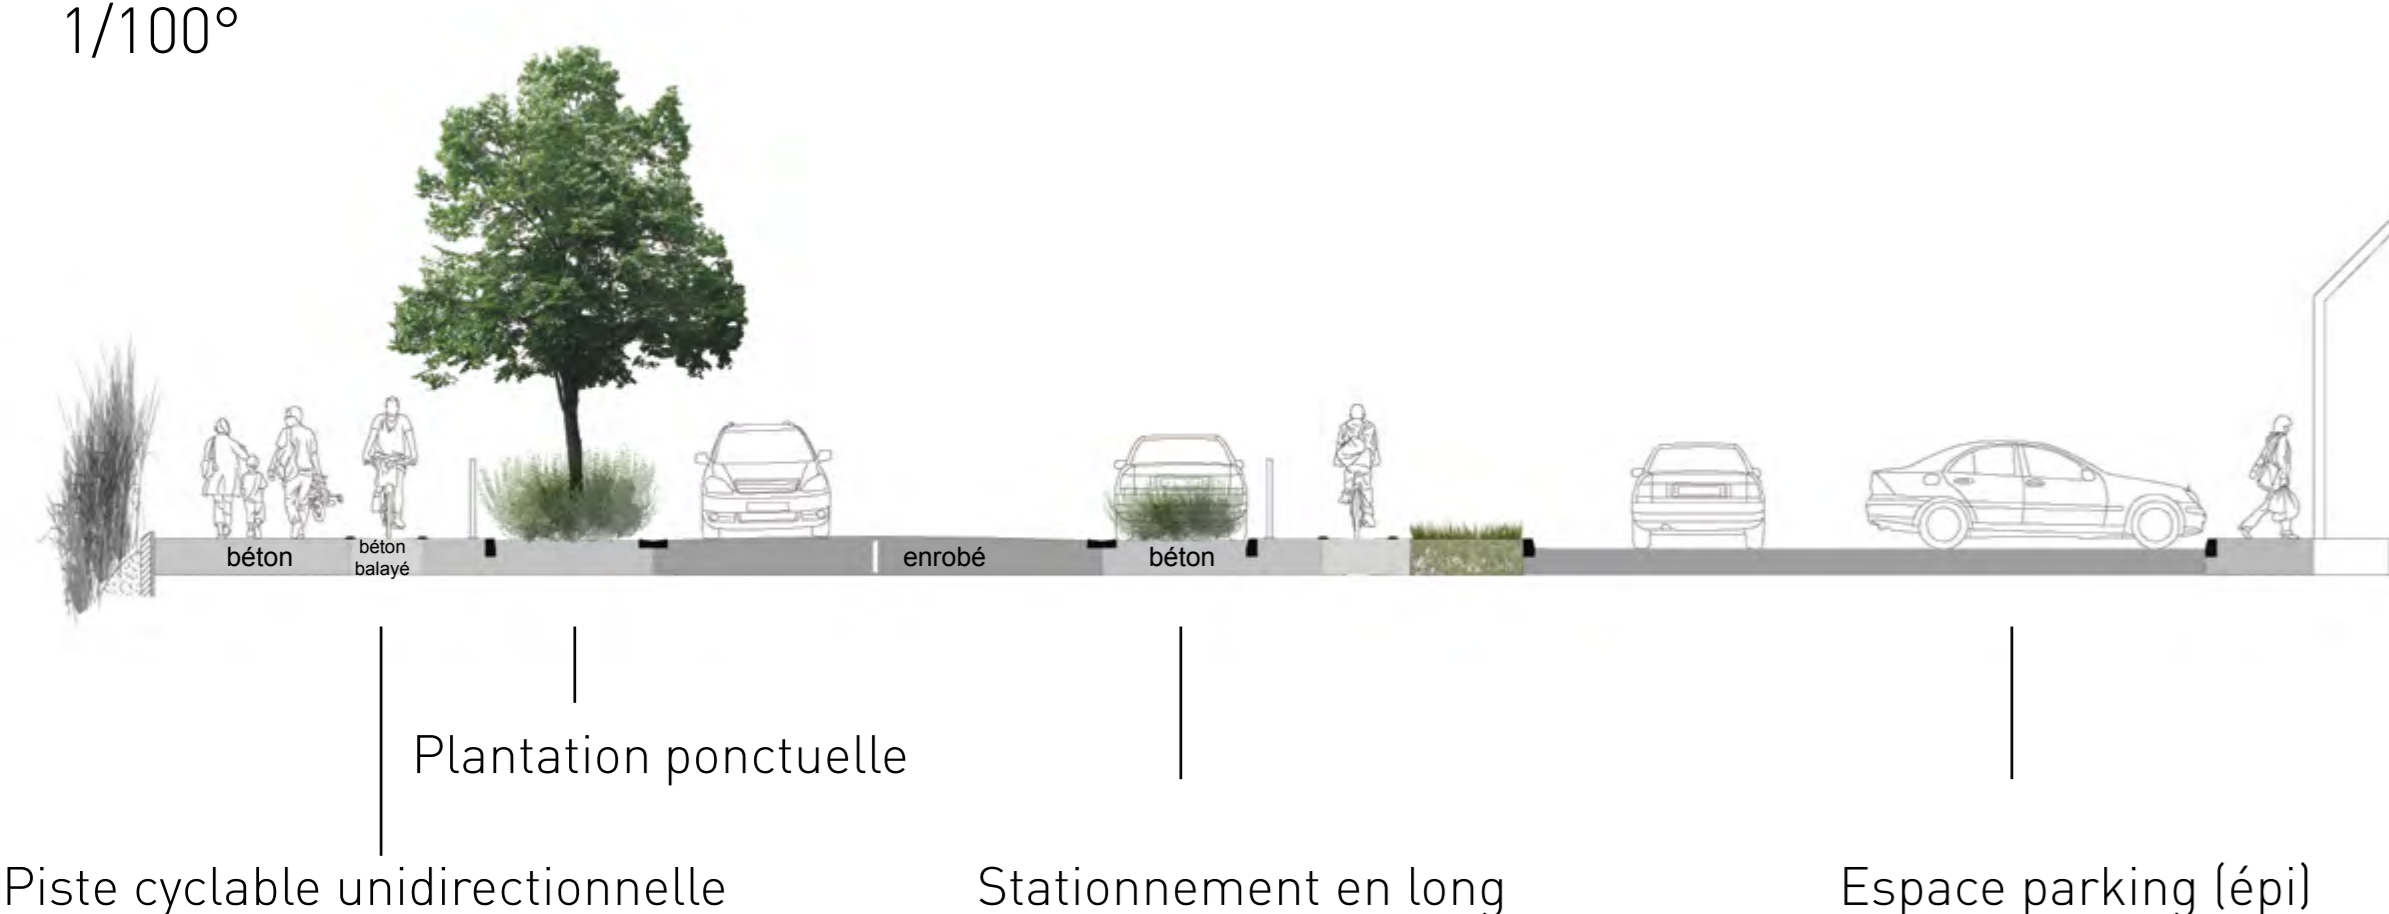

Coupe CC'  
1/100°

